

私宅项目建设工程规划许可批前公示

公示说明

建设单位:曾岳景
公示主体:平面图、立面图、剖面图
公示时间:10天
公示期限:2025年9月28日-2025年10月7日
审批单位:惠州市自然资源局大亚湾经济技术开发区分局

项目受理编号:GC20250106

建设地点:西区塘尾

公示说明:

曾岳景已于2021年9月14日办理工规证(建字第441303202120190号),用地面积100m²,首层建筑占地100m²,层数为6层,南侧外飘1.5m,总建筑面积695m²。现场未建设,工规证已过期,现申请工规证更换手续。曾岳景住宅楼位于西区塘尾,总用地面积为100m²,首层占地面积为100m²,总建筑面积为687.42m²,南侧二层及以上外飘1.5m,层数为6层。

附注:

1、该图仅为示意图,以最后审批为准。

2、意见反馈方式:

有关该项目的详细信息,可通过我局网站(<http://www.dayawan.gov.cn/bmpd/gtfj/ghgs/>)或现场设立的公示栏查询。


凡与以上申请事项有重大利益关系的,在公示期内可向我局建设工程规划管理股提出意见。

电话:0752-5577926


有效的反馈意见,必须包括反馈者的真实姓名,有效的联系方式,反对的理由。如果认为申请事项关系个人重大利益的,必须提供相关证明材料。有效的反馈意见,将作为行政许可的参考。

利益关系人有申请听证的权利,如需申请听证,请于公示期间向我局提出听证书面申请,逾期提出的,视为放弃以上权利。


惠州市自然资源局大亚湾经济技术开发区分局
2025年9月28日

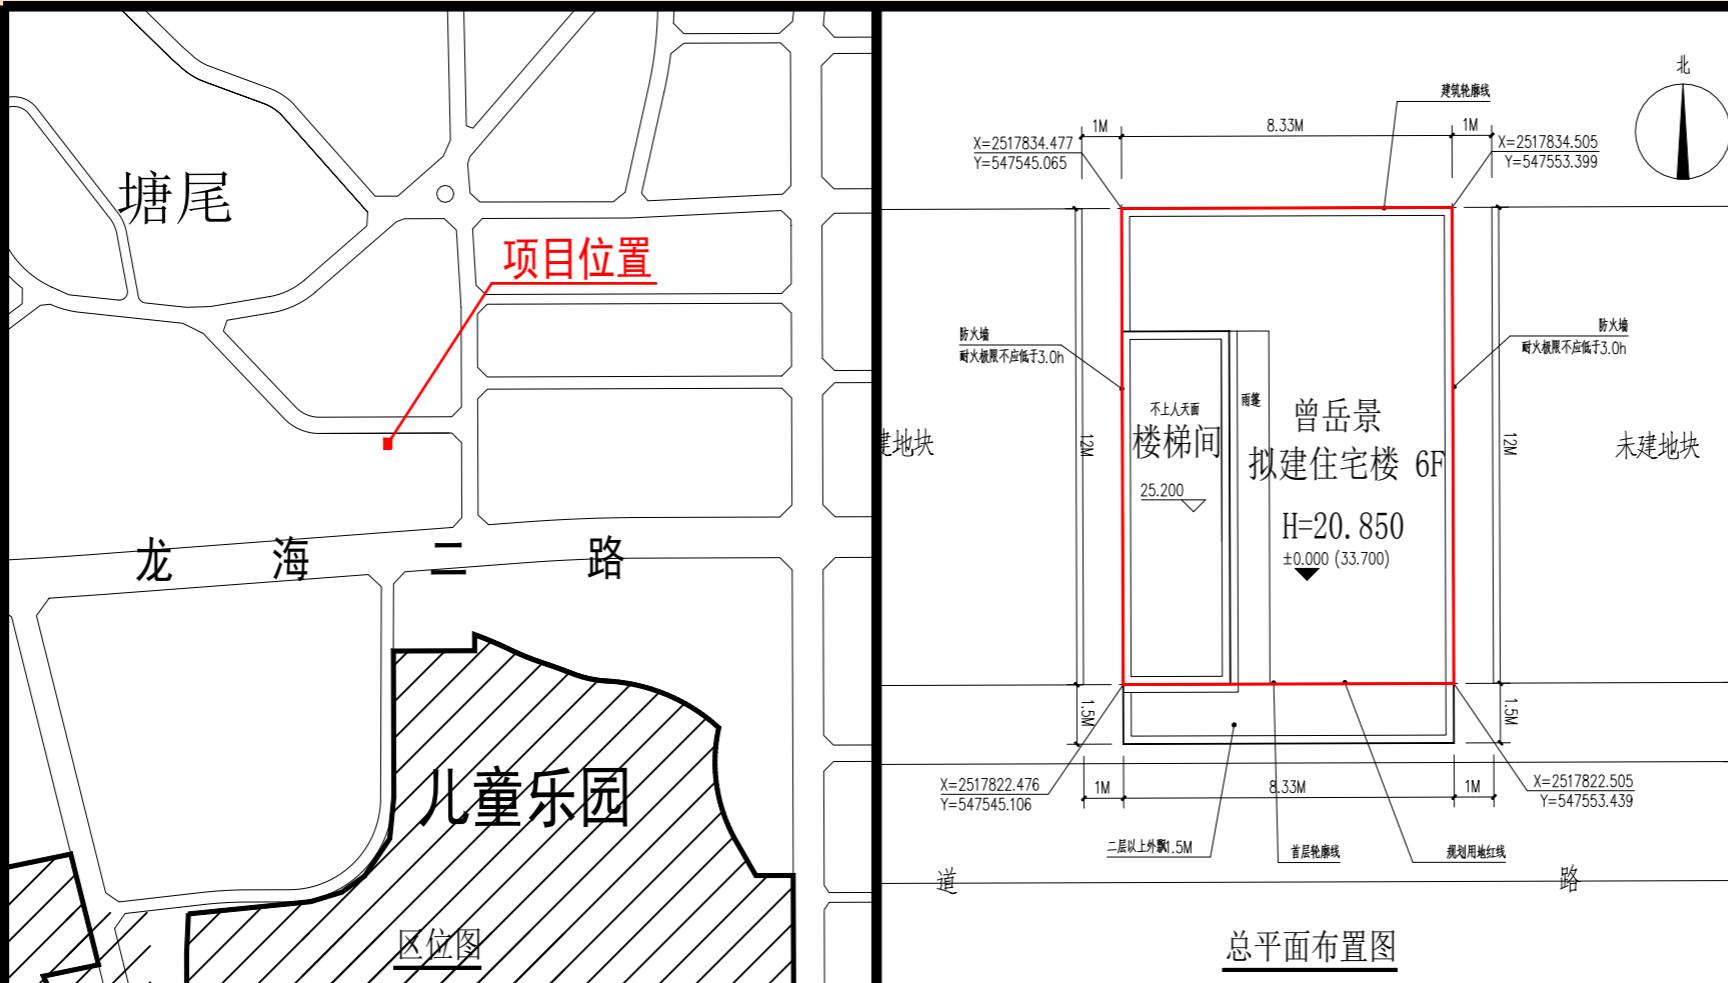

总平面布置图

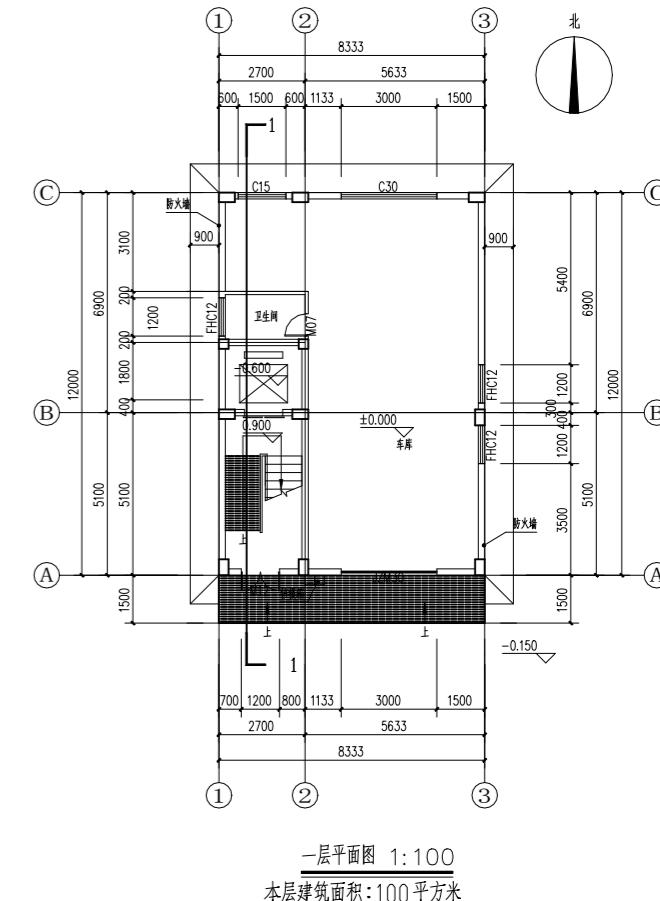


一层平面图 1:100
本层建筑面积:100平方米

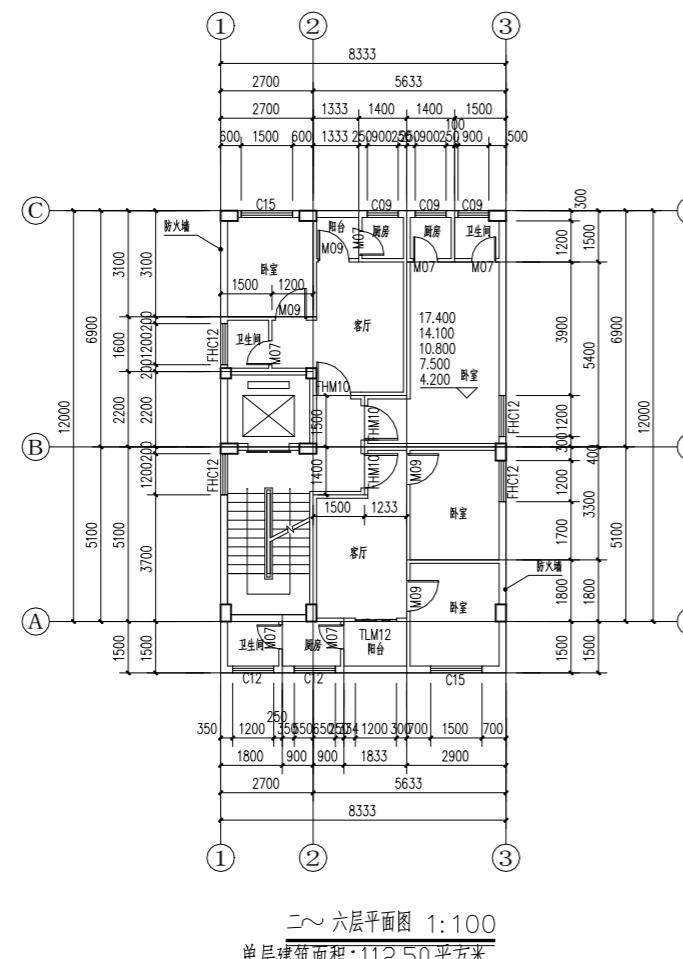


二~六层平面图 1:100

单层建筑面积:112.50平方米

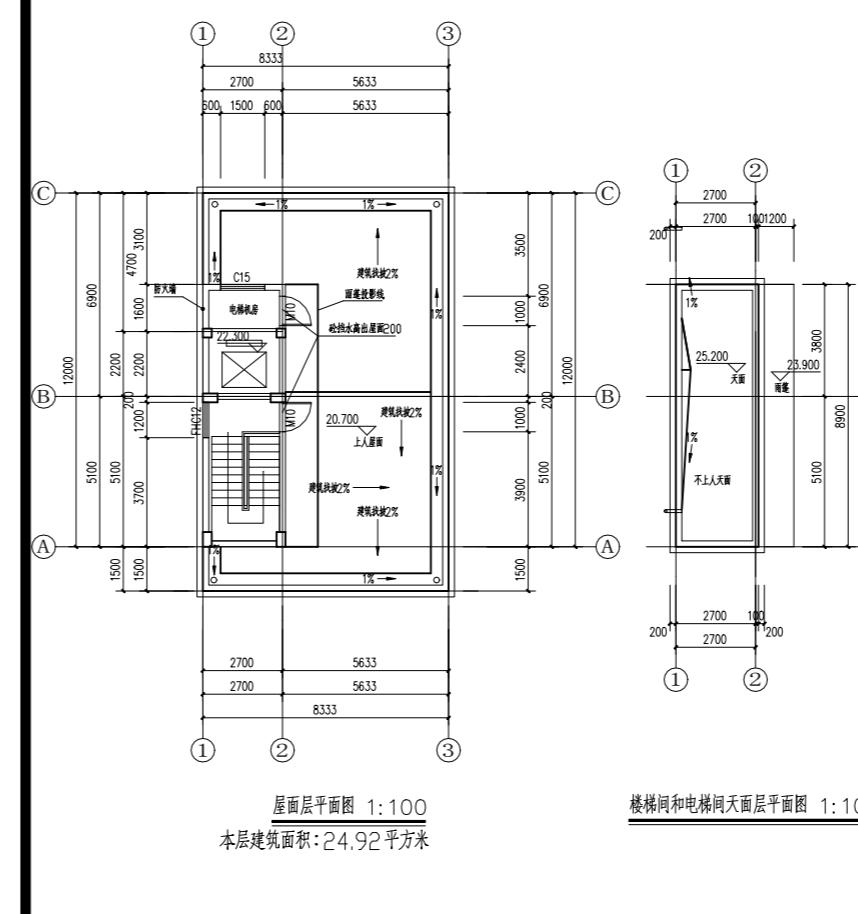

屋面层平面图 1:100
本层建筑面积:24.92平方米

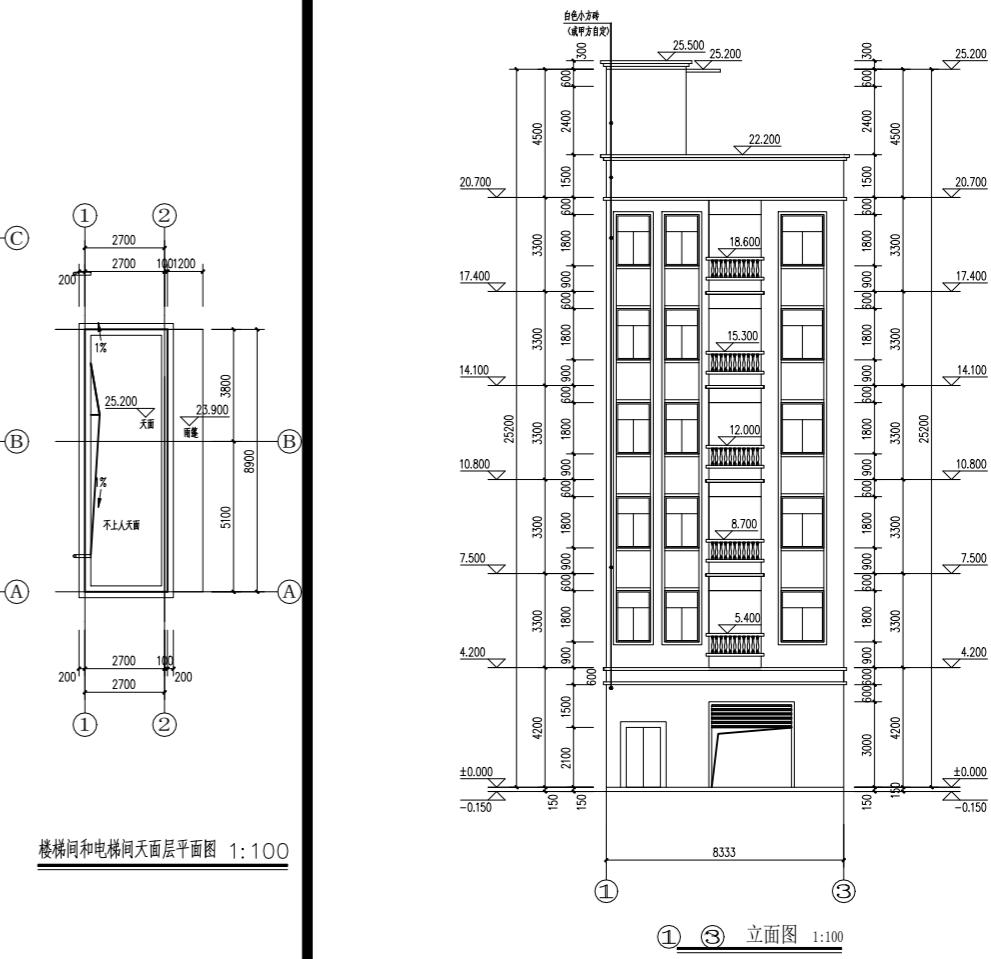

楼梯间和电梯间天面层平面图 1:100

① ③ 立面图 1:100