

临时建设项目建设规划批前公示(一)

公示说明

公示类型：建设项目规划设计方案

公示主体：总平面图

公示期限：2025年12月01日至2025年12月10日

公示时间：10天

审批单位：惠州市自然资源局大亚湾经济技术开发区分局

建设项目名称：广东中佑建设工程有限公司钢结构组装厂

项目受理编号：GC20250143

建设单位：广东中佑建设工程有限公司

建设地点：惠州市大亚湾经济开发区

公示说明：

用地面积：13135平方米

总建筑面积：4950平方米

建设规模：广东中佑建设工程有限公司租用区政府储备用地面积为13135平方米，建设一栋1层临时钢结构组装厂建筑面积为4950平方米

根据《城乡规划法》有关规定，现就项目有关情况
进行公示，收集利害相关人意见。

附注：

1、该图仅为示意图，以最后审批为准。

2、意见反馈方式：

有关该项目的详细信息，可通过我局规划

网站 (<http://www.dayawan.gov.cn/bmpd/zjj/gtfj/>)

或现场设立的公示栏查询。

凡与以上申请事项有重大利益关系的，在
公示期内可向我局建设工程规划股提出意见。

电话：0752-5577926


有效的反馈意见，必须包括反馈者的真实姓名，有效的联系方式，反对的理由。如果认为申请事项关系个人重大利益的，必须提供相关证明材料。有效的反馈意见，将作为行政许可的参考。

利益关系人有申请听证的权利，如需申请听证，请于公示期间向我局提出听证书面申请，逾期提出的，视为放弃以上权利。


惠州市自然资源局大亚湾经济技术开发区分局

2025年12月01日


总平面图

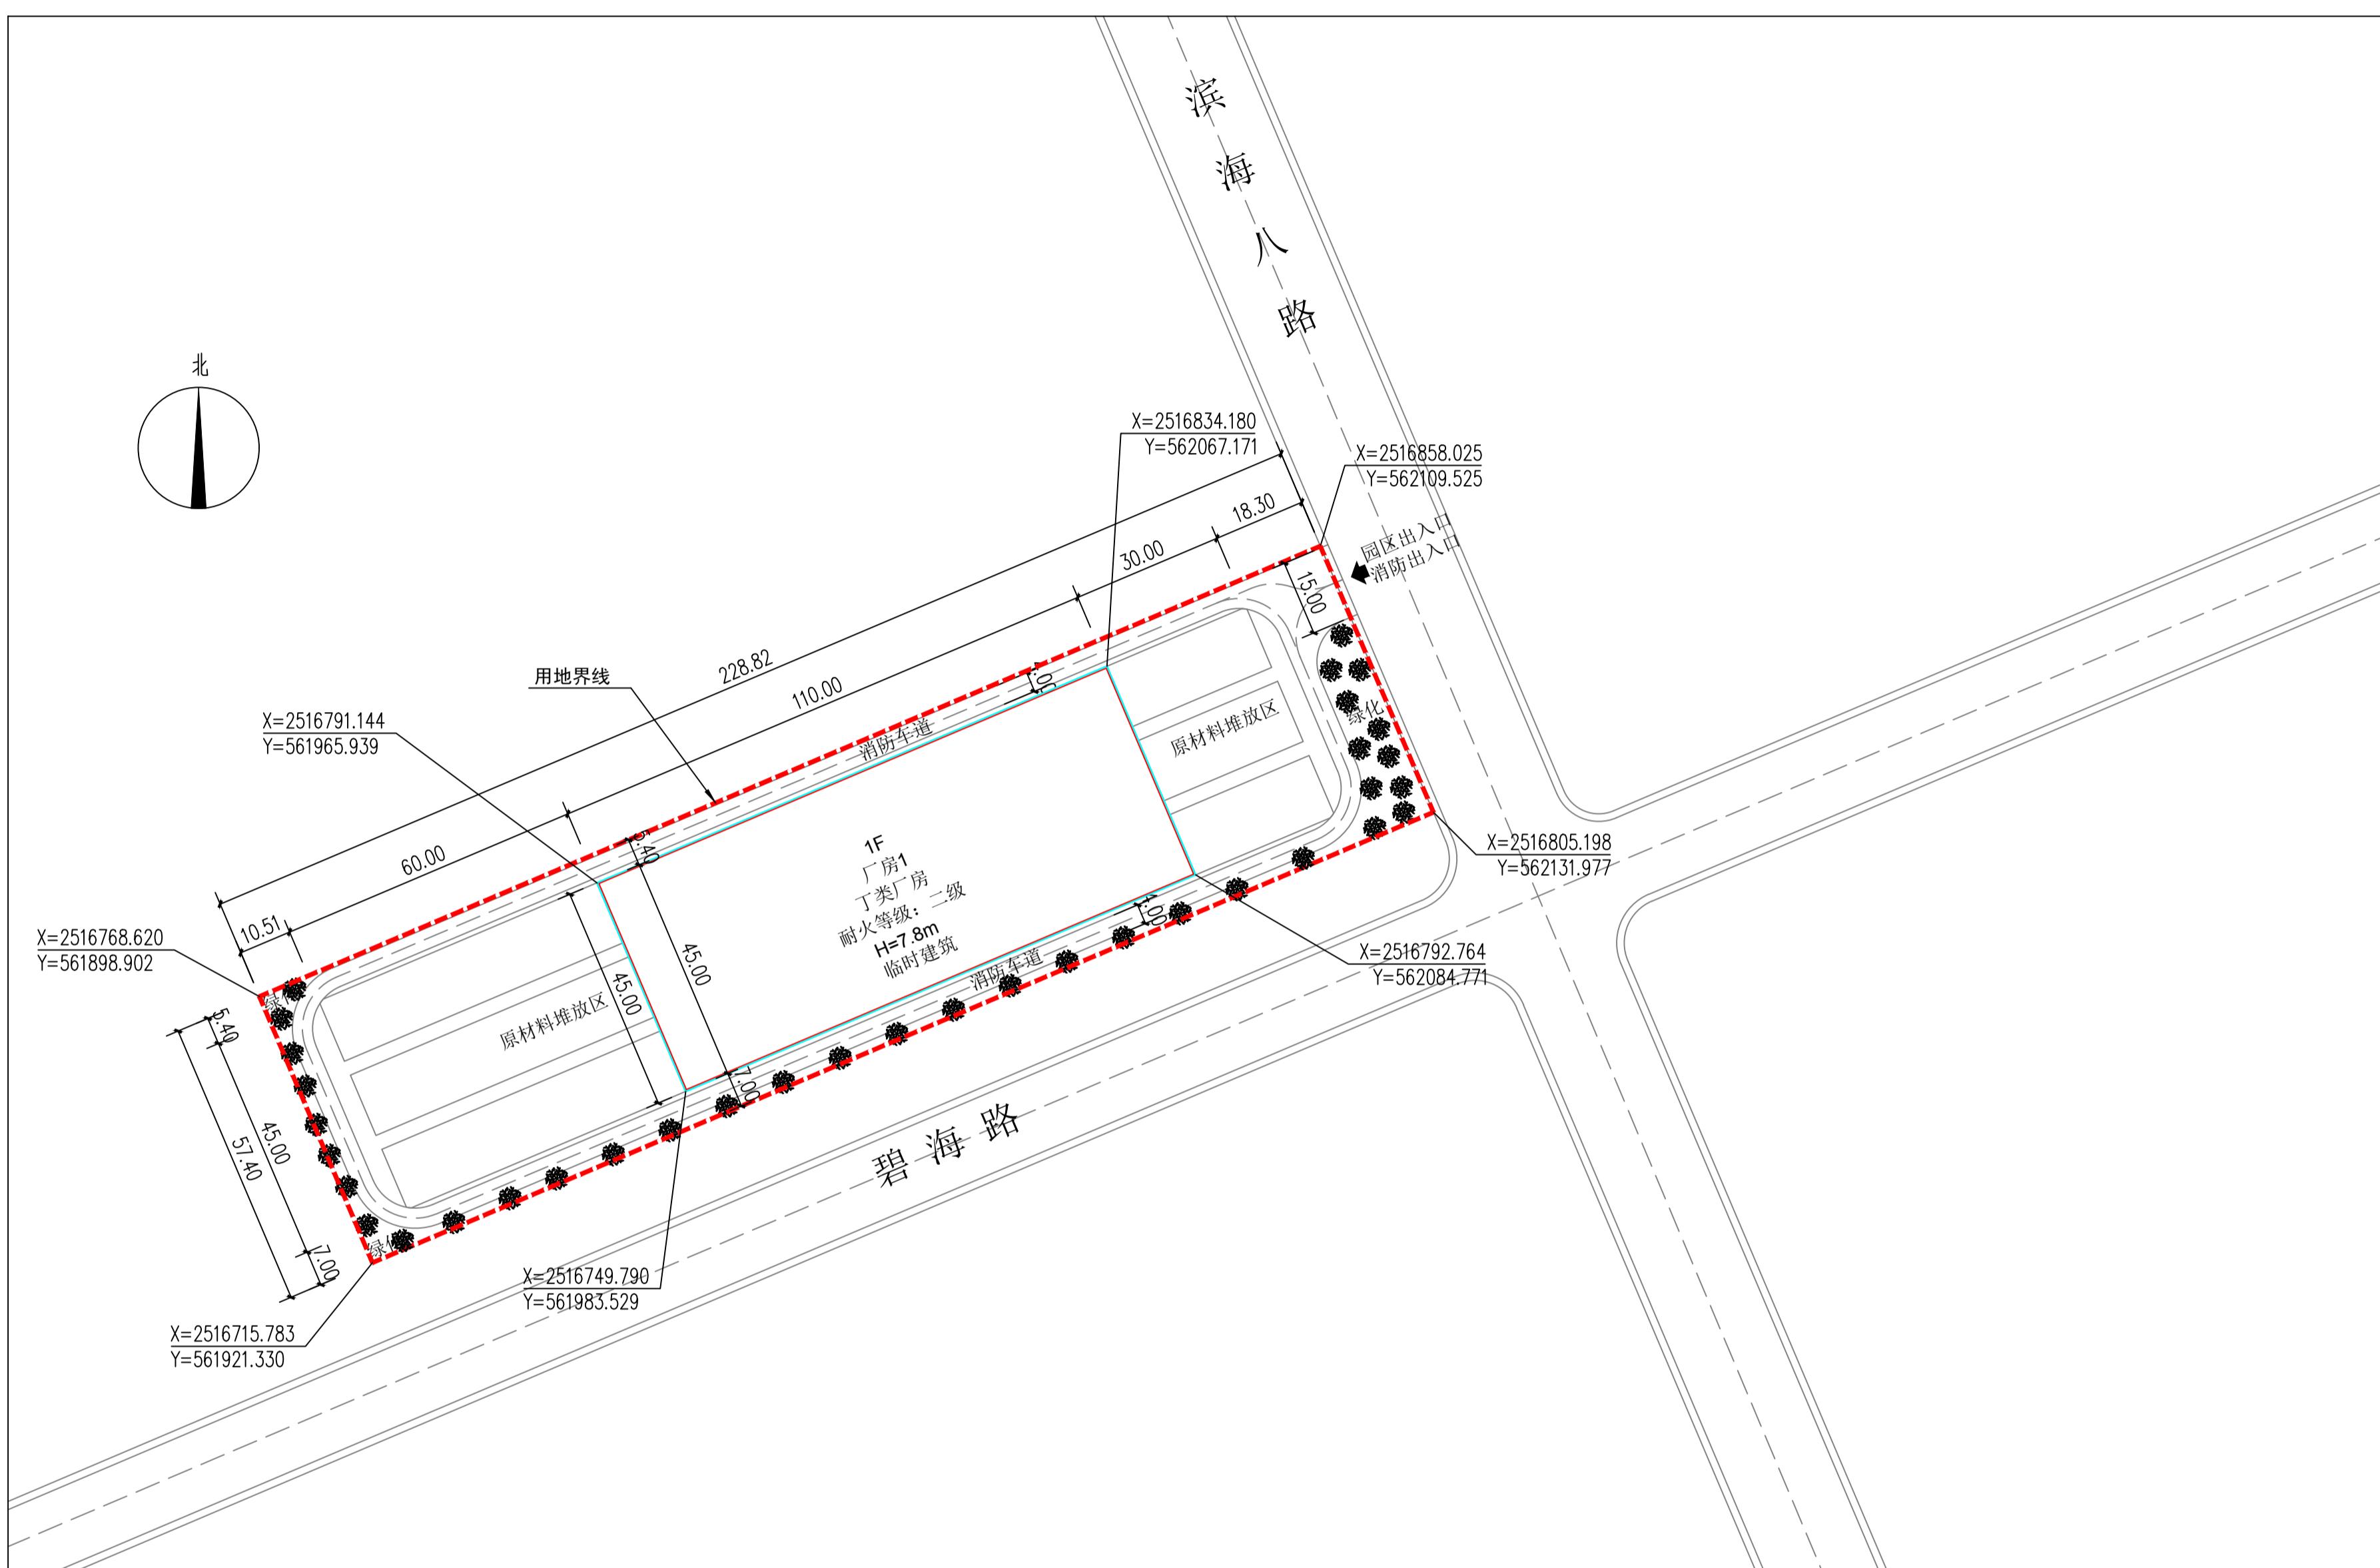

区位图

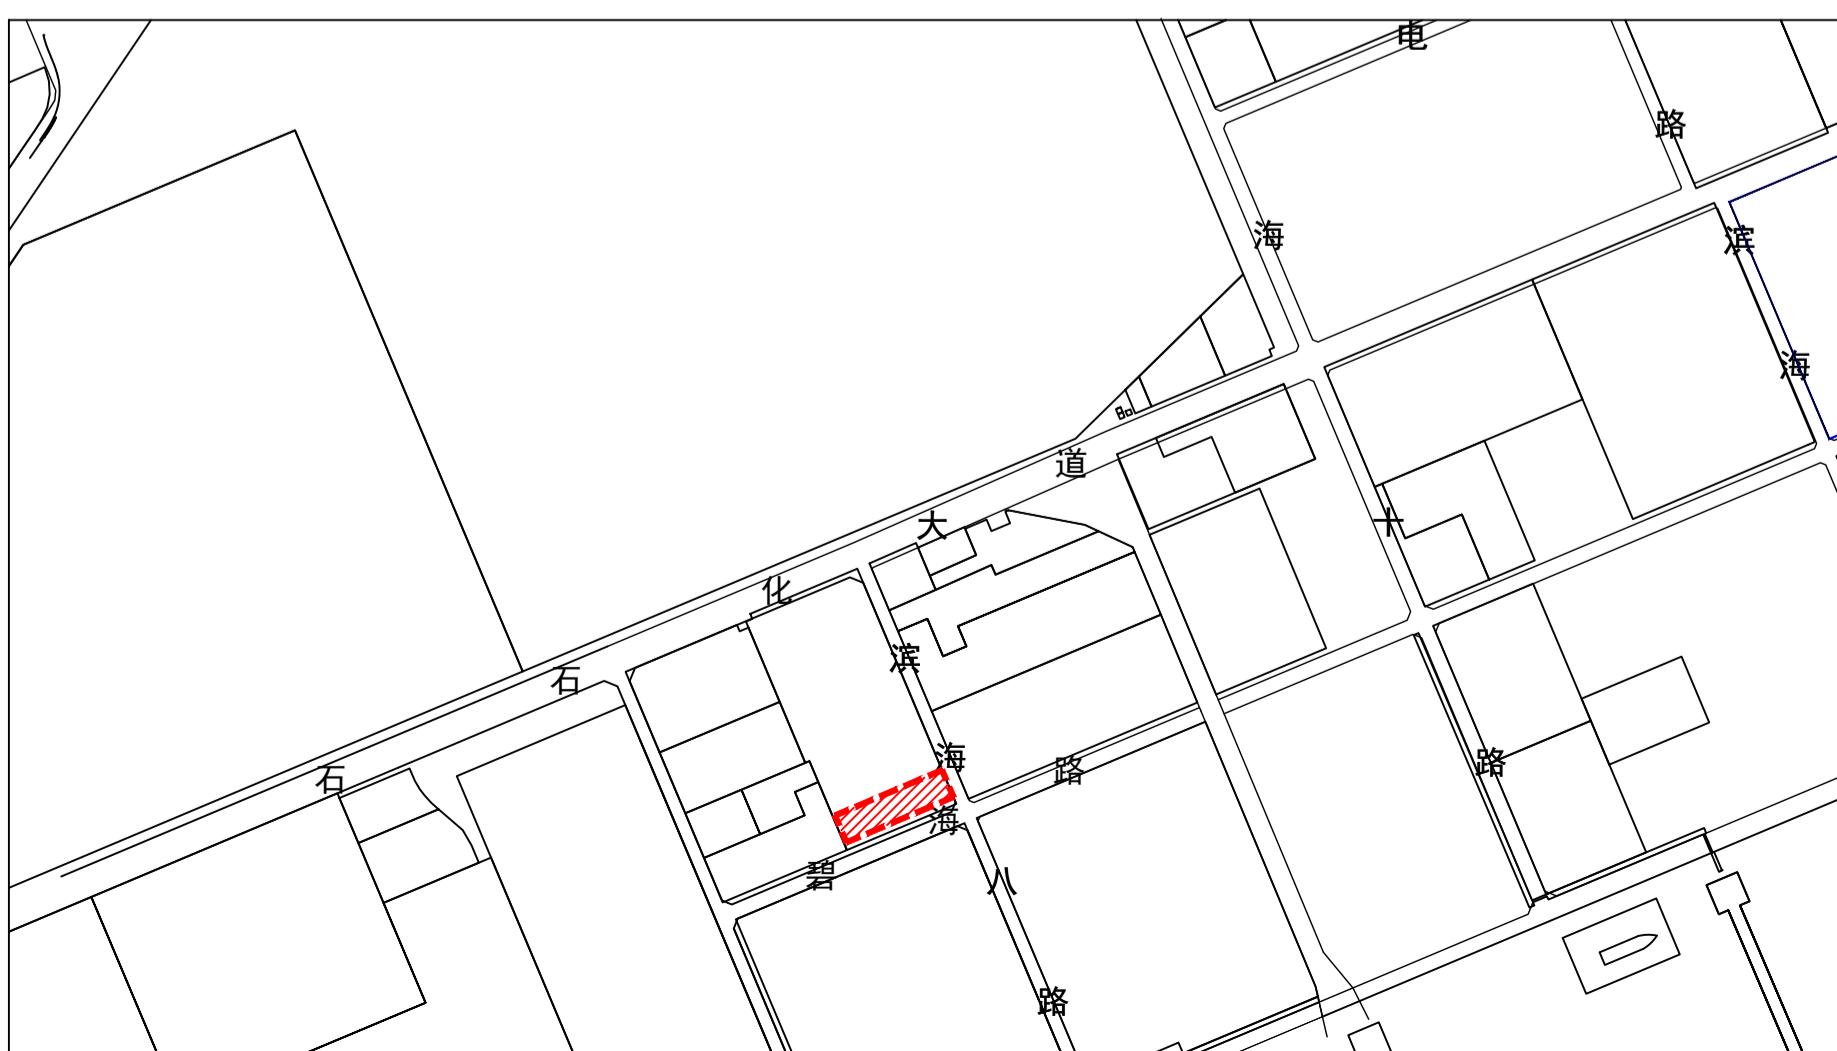

效果图

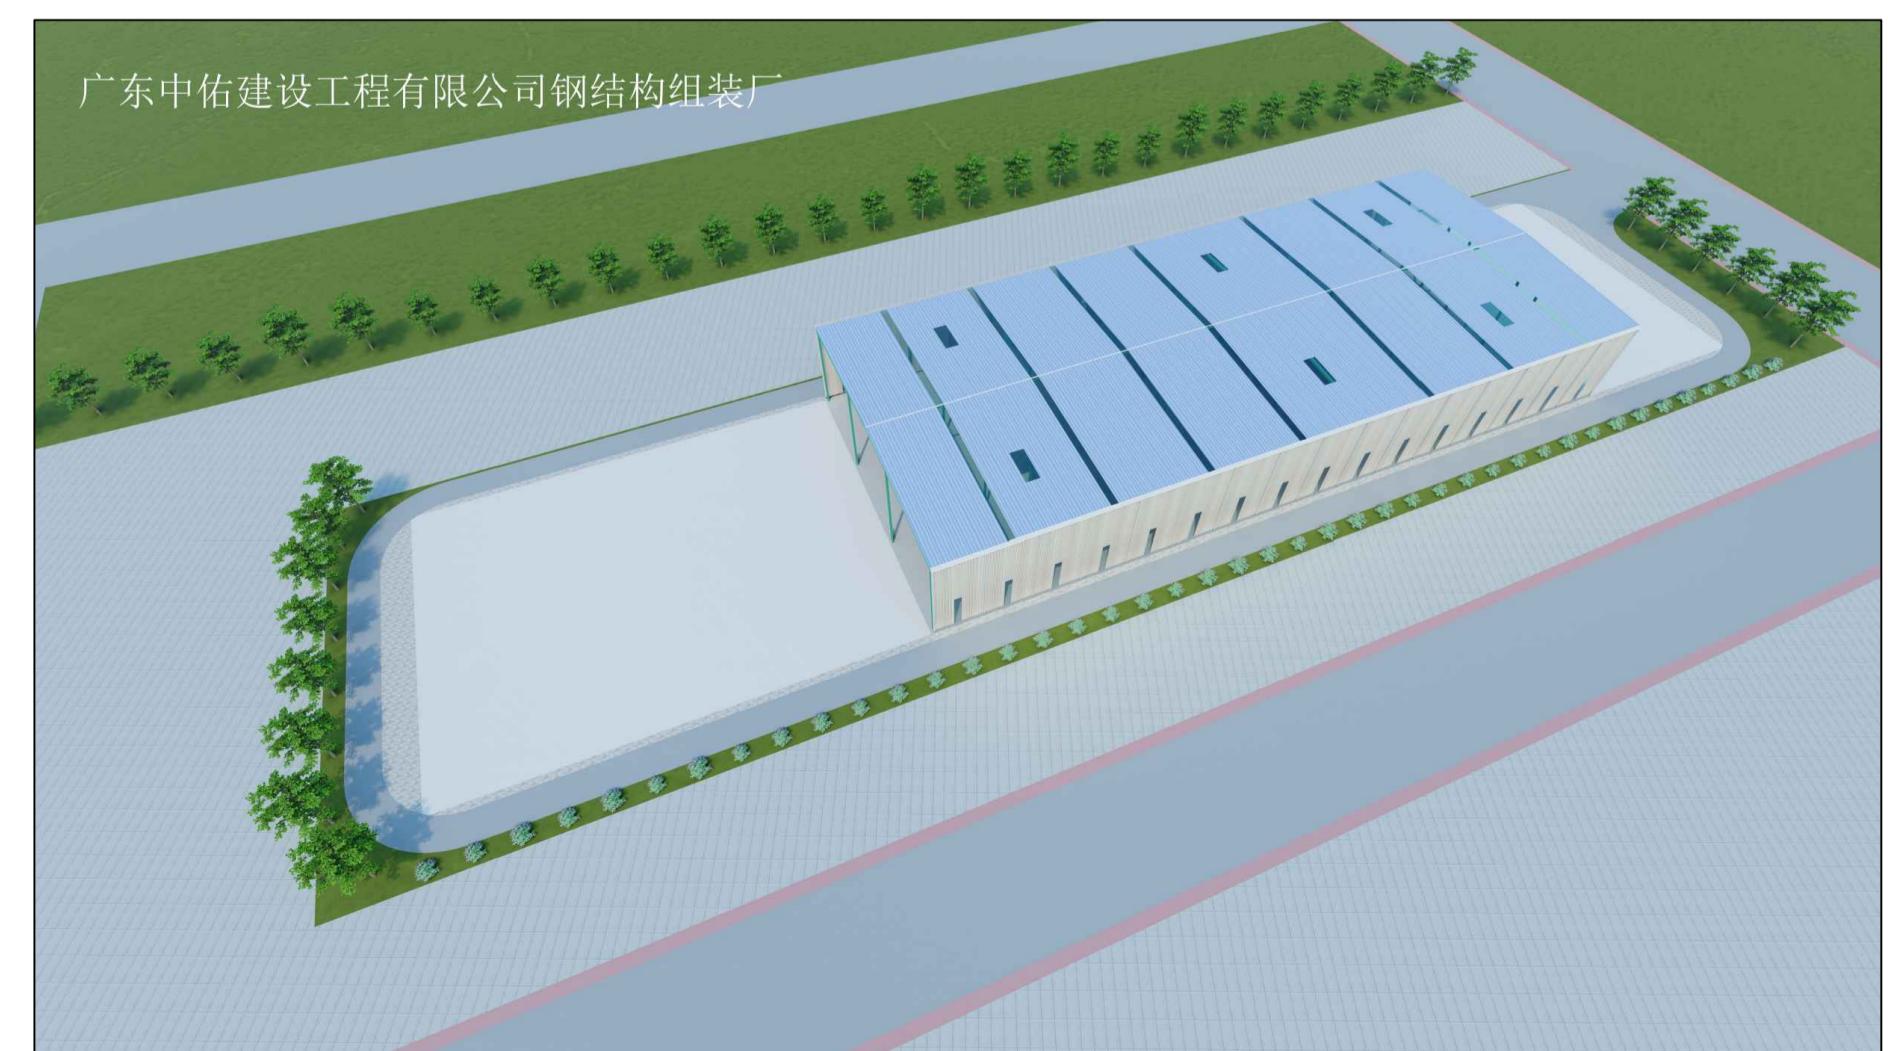

临时建设项目建设规划批前公示(二)

公示说明

公示类型：建设项目规划设计方案

公示主体：总平面图

公示期限：2025年12月01日至2025年12月10日

公示时间：10天

审批单位：惠州市自然资源局大亚湾经济技术开发区分局

建设项目名称：广东中佑建设工程有限公司钢结构组装厂

项目受理编号：GC20250143

建设单位：广东中佑建设工程有限公司

建设地点：惠州市大亚湾经济开发区

公示说明：

用地面积：13135平方米

总建筑面积：4950平方米

建设规模：广东中佑建设工程有限公司租用区政府储备用地面积为13135平方米，建设一栋1层临时钢结构组装厂建筑面为4950平方米

根据《城乡规划法》有关规定，现就项目有关情况
进行公示，收集利害相关人意见。

附注：

1、该图仅为示意图，以最后审批为准。

2、意见反馈方式：

有关该项目的详细信息，可通过我局规划
网站 (<http://www.dayawan.gov.cn/bmpd/zjj/gtfj/>)
或现场设立的公示栏查询。


凡与以上申请事项有重大利益关系的，在
公示期内可向我局建设工程规划股提出意见。

电话：0752-5577926

有效的反馈意见，必须包括反馈者的真实
姓名，有效的联系方式，反对的理由。如果
认为申请事项关系个人重大利益的，必须提
供相关证明材料。有效的反馈意见，将作为
行政许可的参考。


利益关系人有申请听证的权利，如需申
请听证，请于公示期间向我局提出听证书面
申请，逾期提出的，视为放弃以上权利。

平面图

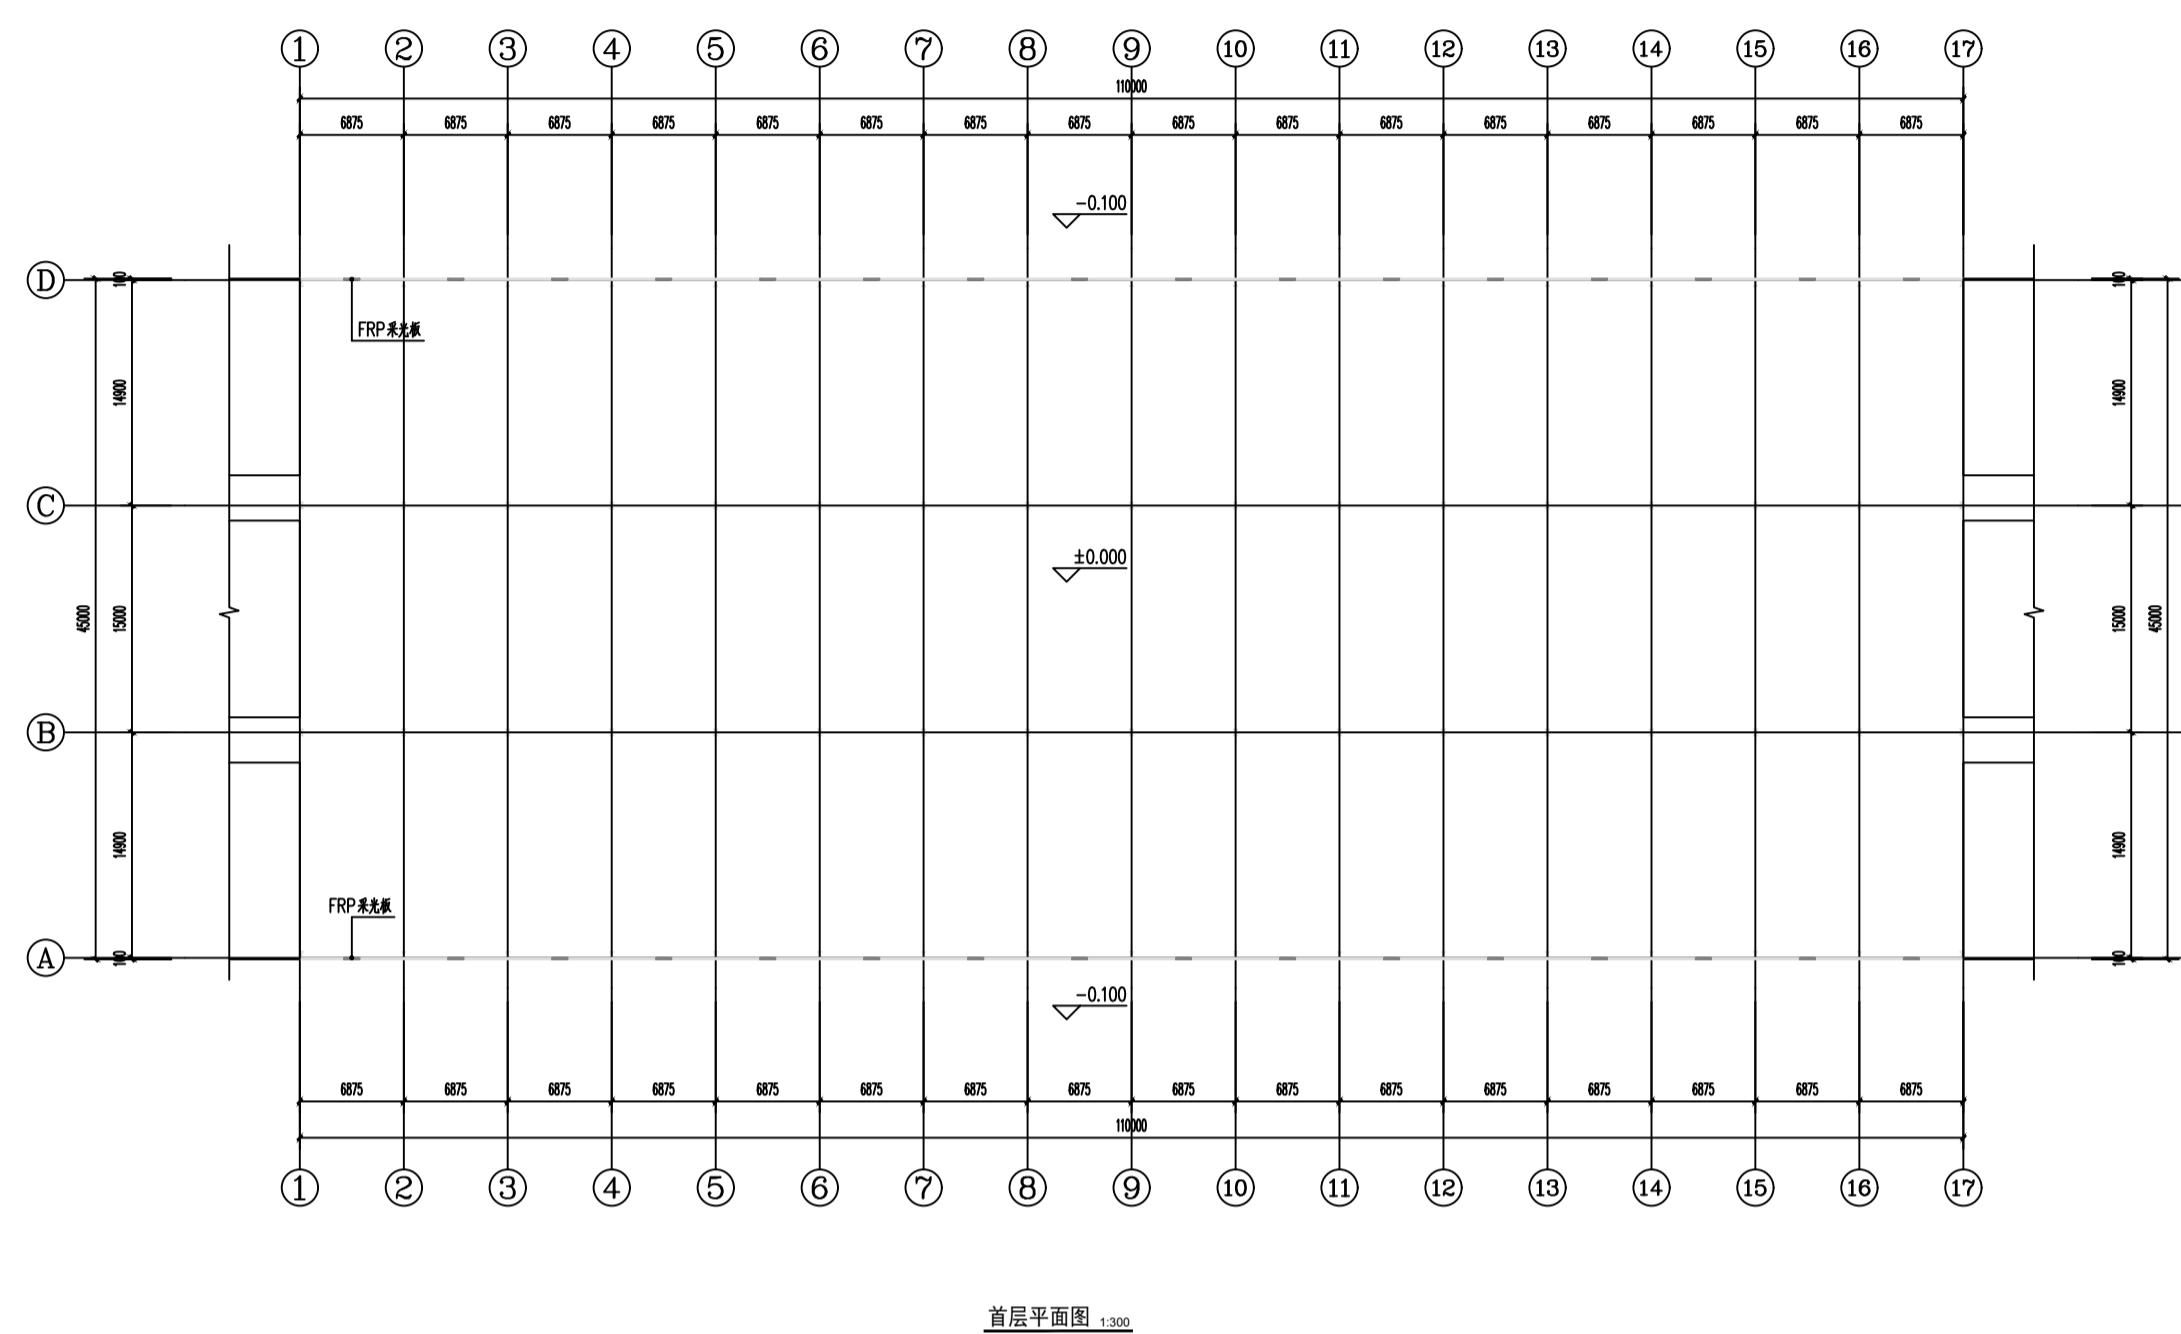


首层平面图 1:500


立面图

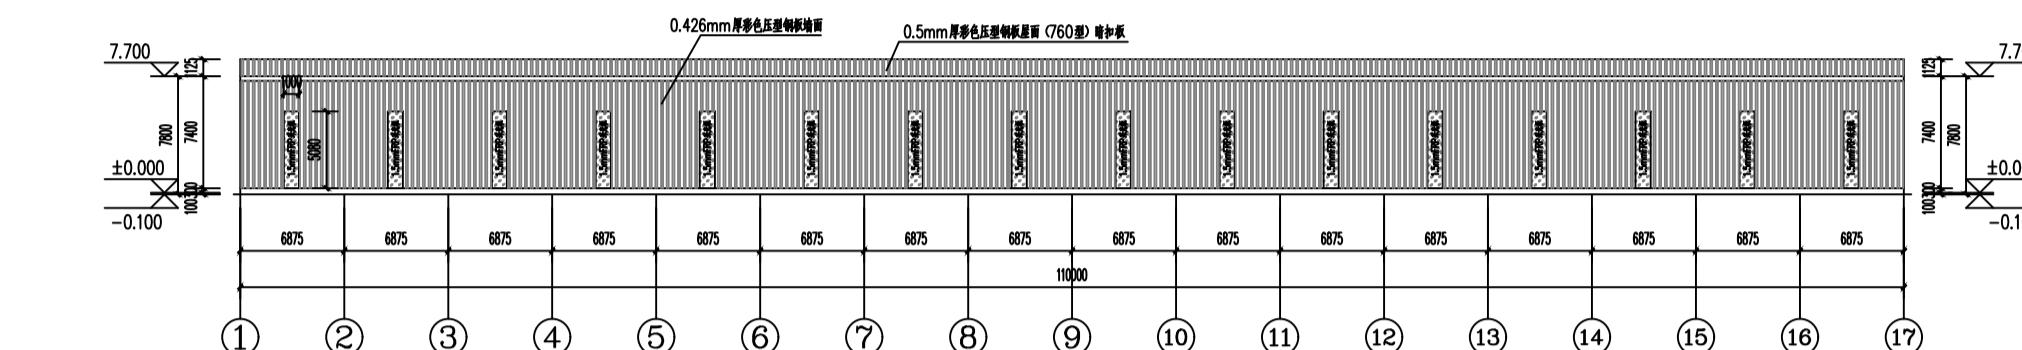


1-17轴立面图 1:500

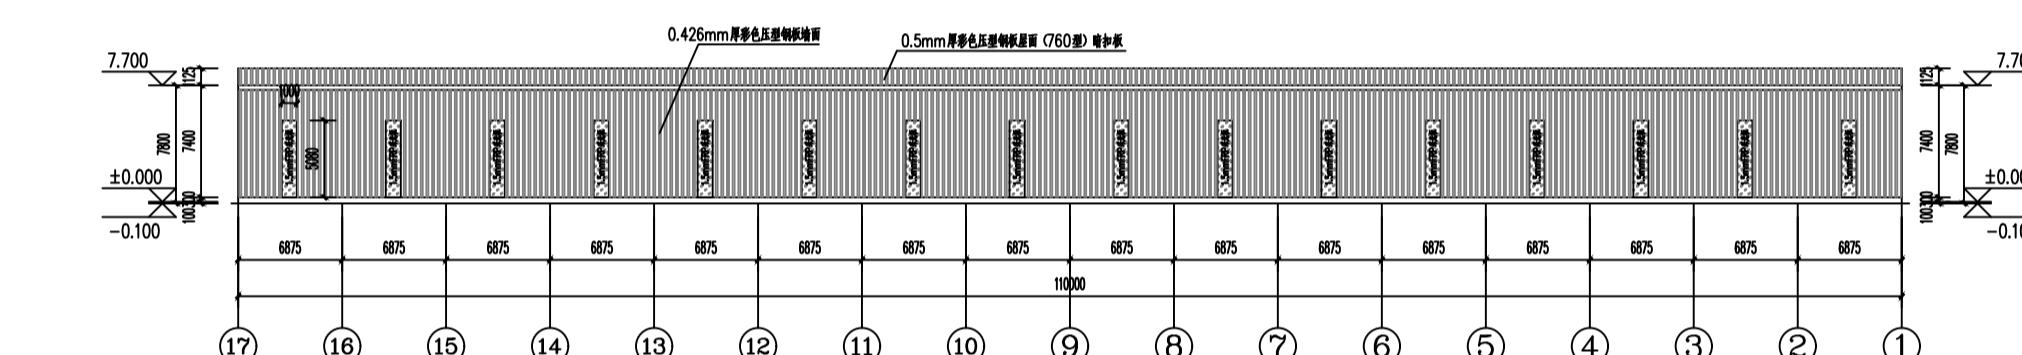


17-1轴立面图 1:500

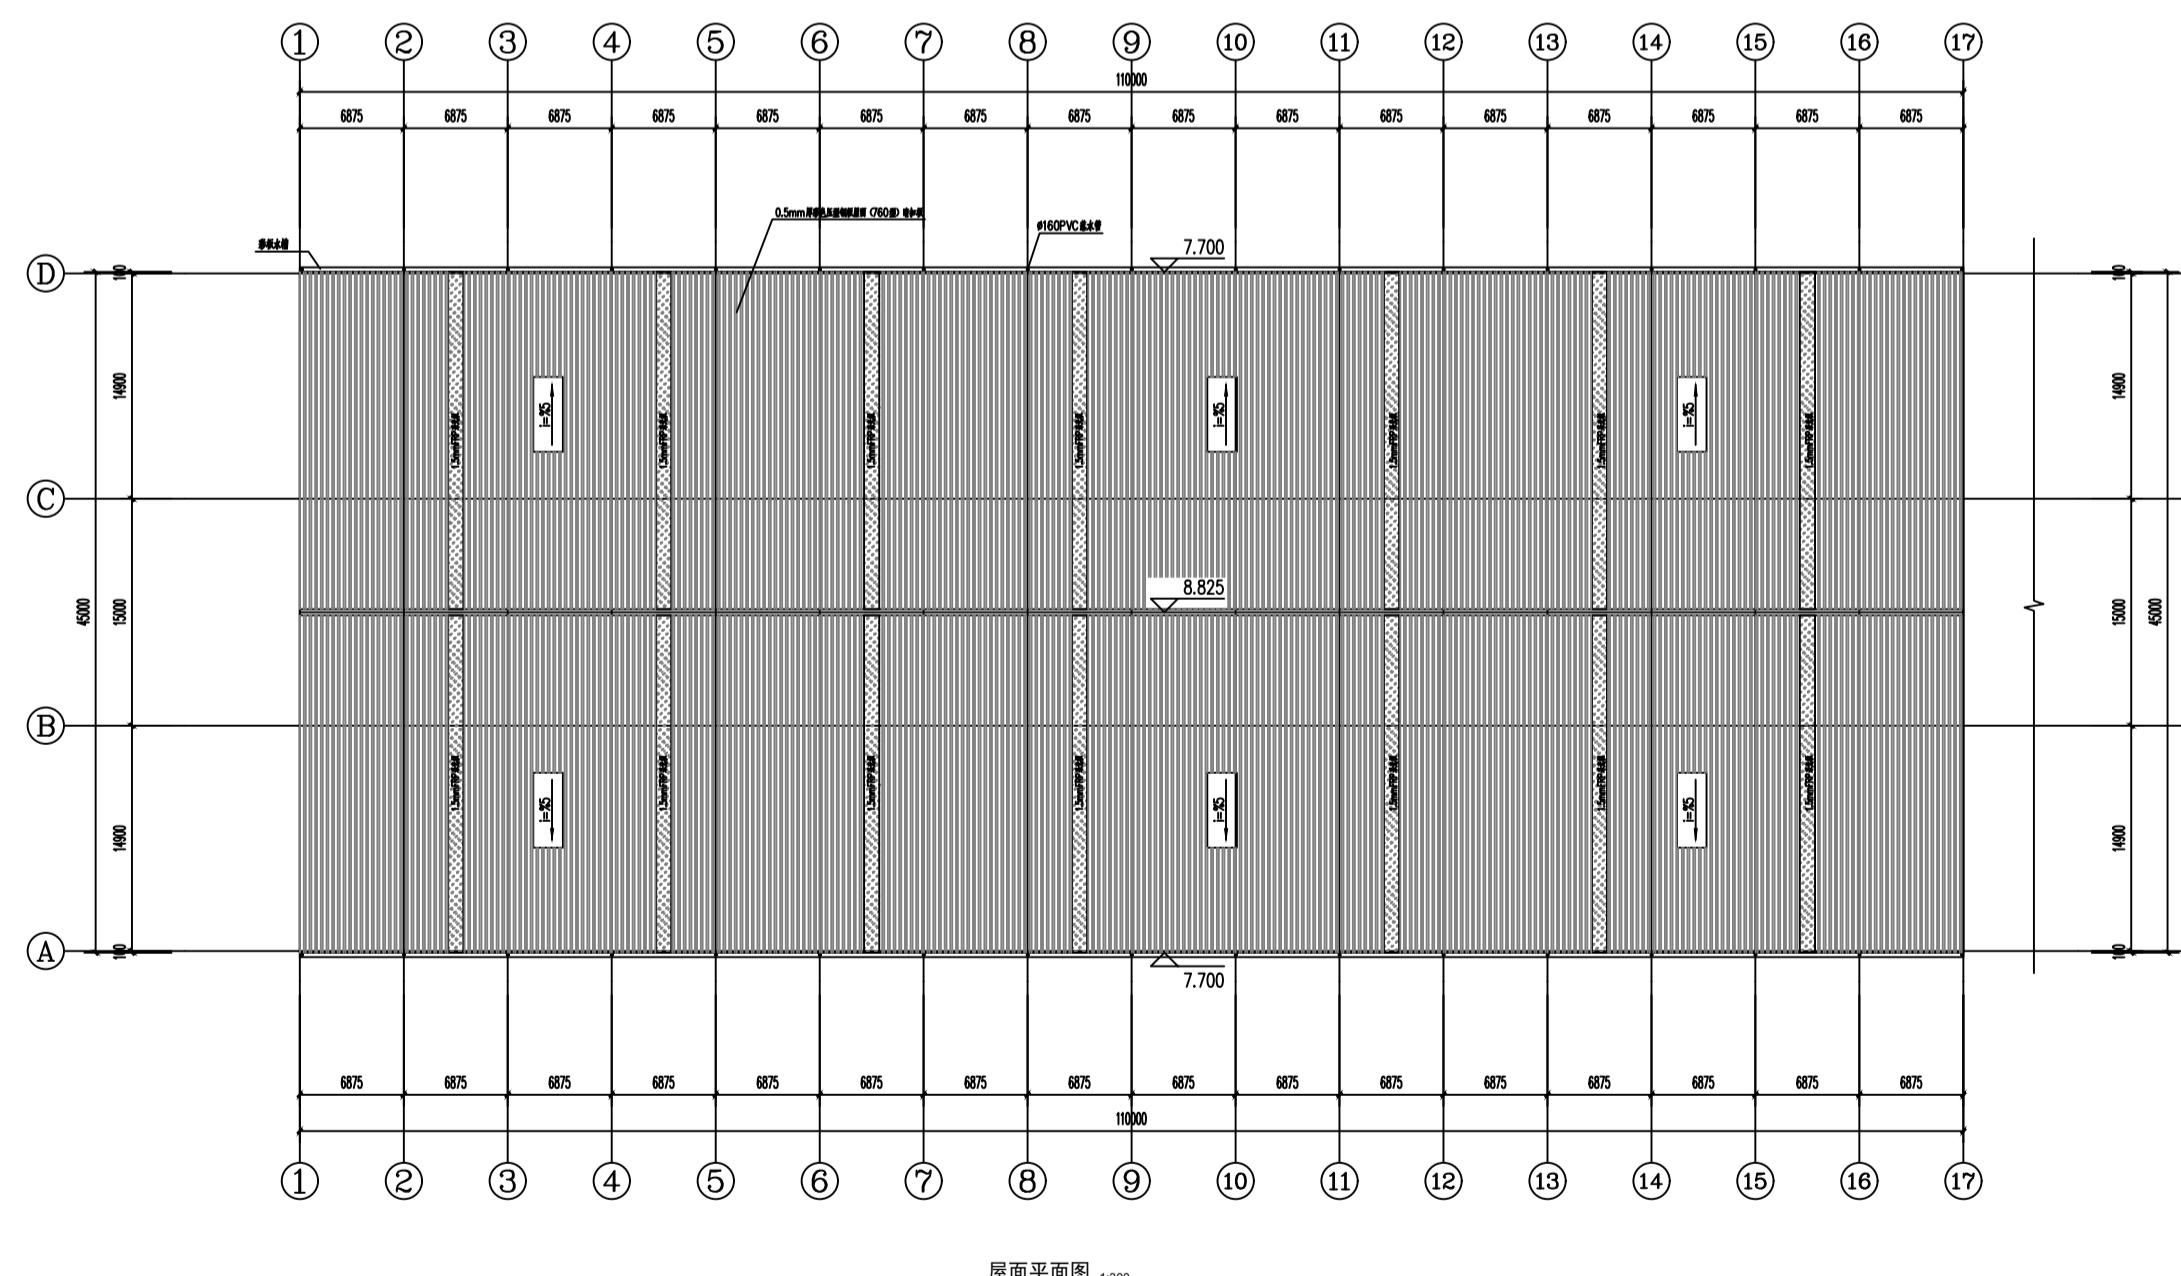

屋面平面图 1:500

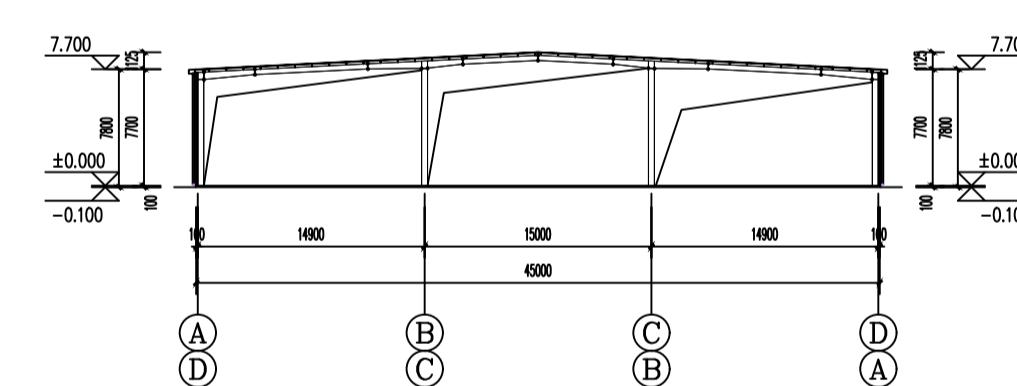

A-D、D-A轴立面图 1:500

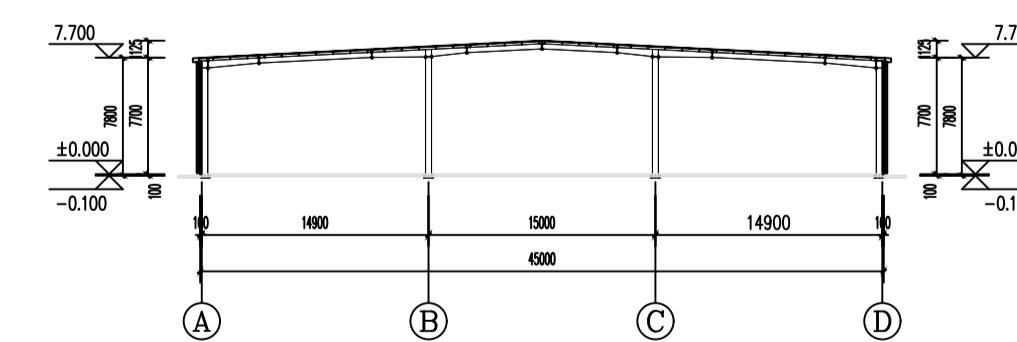

1-1剖面图 1:500